

滁州市建设项目规划批前公示

菱湖御庭小区碧云路与黄山路交口桥梁及部分道路工程规划设计方案

为推行政务公开，引导公众参与和监督，根据《中华人民共和国城乡规划法》与《中华人民共和国行政许可法》规定，现对本项目予以批前公示。批前公示旨在征询公众意见，并非最终审批结果。如相关利害人对该规划项目有异议，请在公示期内按照下列提供的联系方式以书面等法定形式进行反馈，或至滁州市自然资源和规划局政策法规科申请听证，公示意见将作为审批决策的参考依据。

一、项目概况

碧云路工程位于滁州市经开区，路线呈东西走向，西起黄山路慢车道边线，东至现状碧云路，全长 53.865 米。道路等级为城市支路，规划红线宽度为 20 米。设计内容包括道路工程、排水工程、交通工程及箱涵工程。具体内容详见总平面图。

二、公示时间

共 7 个工作日（2024 年 2 月 21 日—2024 年 2 月 29 日）

三、公示地点

- 1、建设项目现场对外醒目位置
- 2、滁州市自然资源和规划局网站


四、联系方式

- 1、滁州市自然资源和规划局市政工程规划科、政策法规科
- 2、联系电话：3067669 3067297
联系人：贺伟 周存婉
邮箱：szghk404@163.com

五、项目区位图



六、总平面图

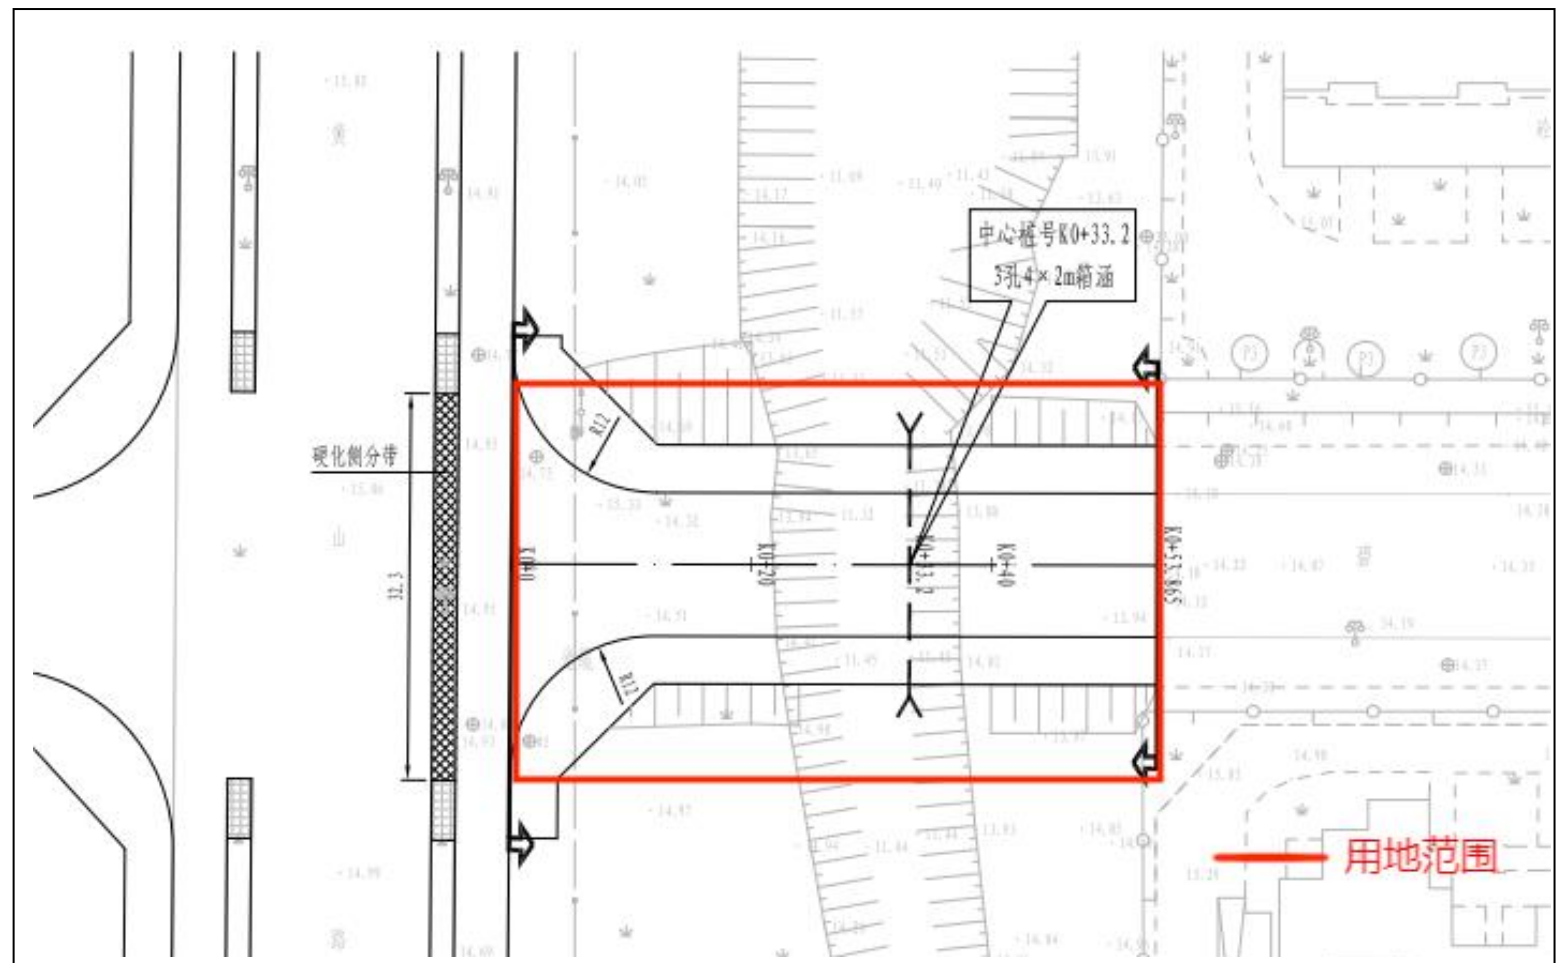

注：绿化景观以园林部门审定方案为准